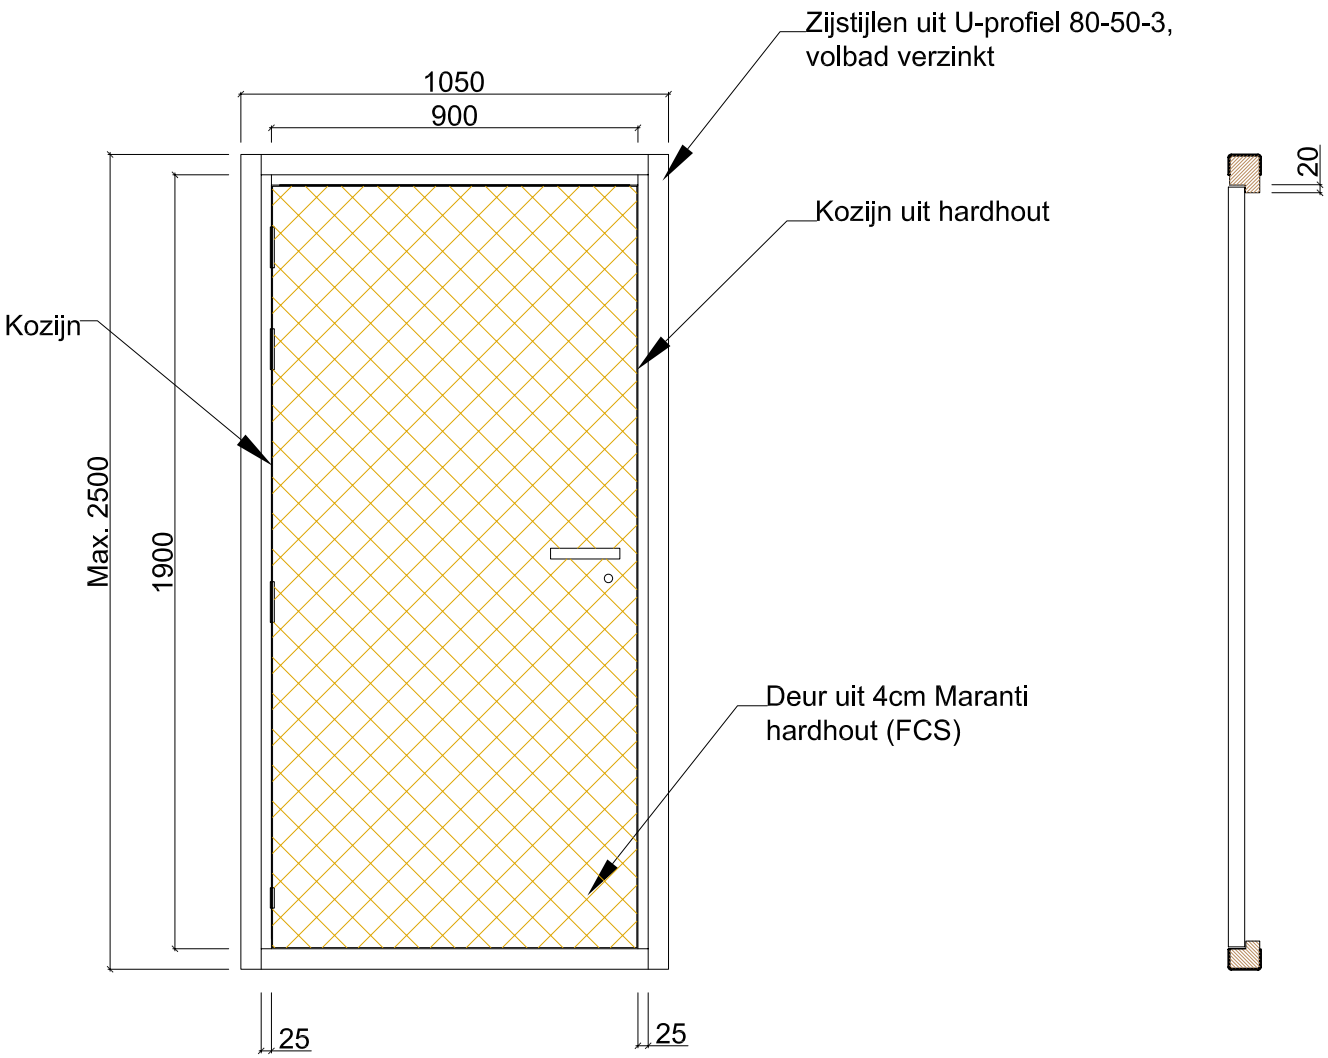

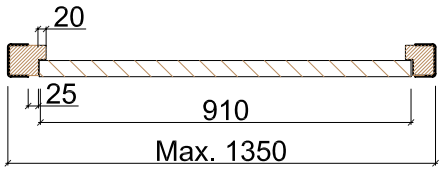

KOKOSYSTEMS BV INNOVATIVE NOISE BARRIER SYSTEMS		Kokosystems bv Saturnus 9 2685LX Poeldijk tel: 0174-244838 fax: 0174-240245 info@kokosystems.nl			Projekt: **Geluidsscherm deur Hardhout 105 x 200cm**		
Overzichtstekening					Tekeningnr: **Voorbeeld**		
Getekend: Ing. D.Fresco	Formaat: A4	Schaal: 1:10	Datum: 22-01-2008	Paraaf:	Wijziging A: __-__-____	Wijziging B: __-__-____	Wijziging C: __-__-____